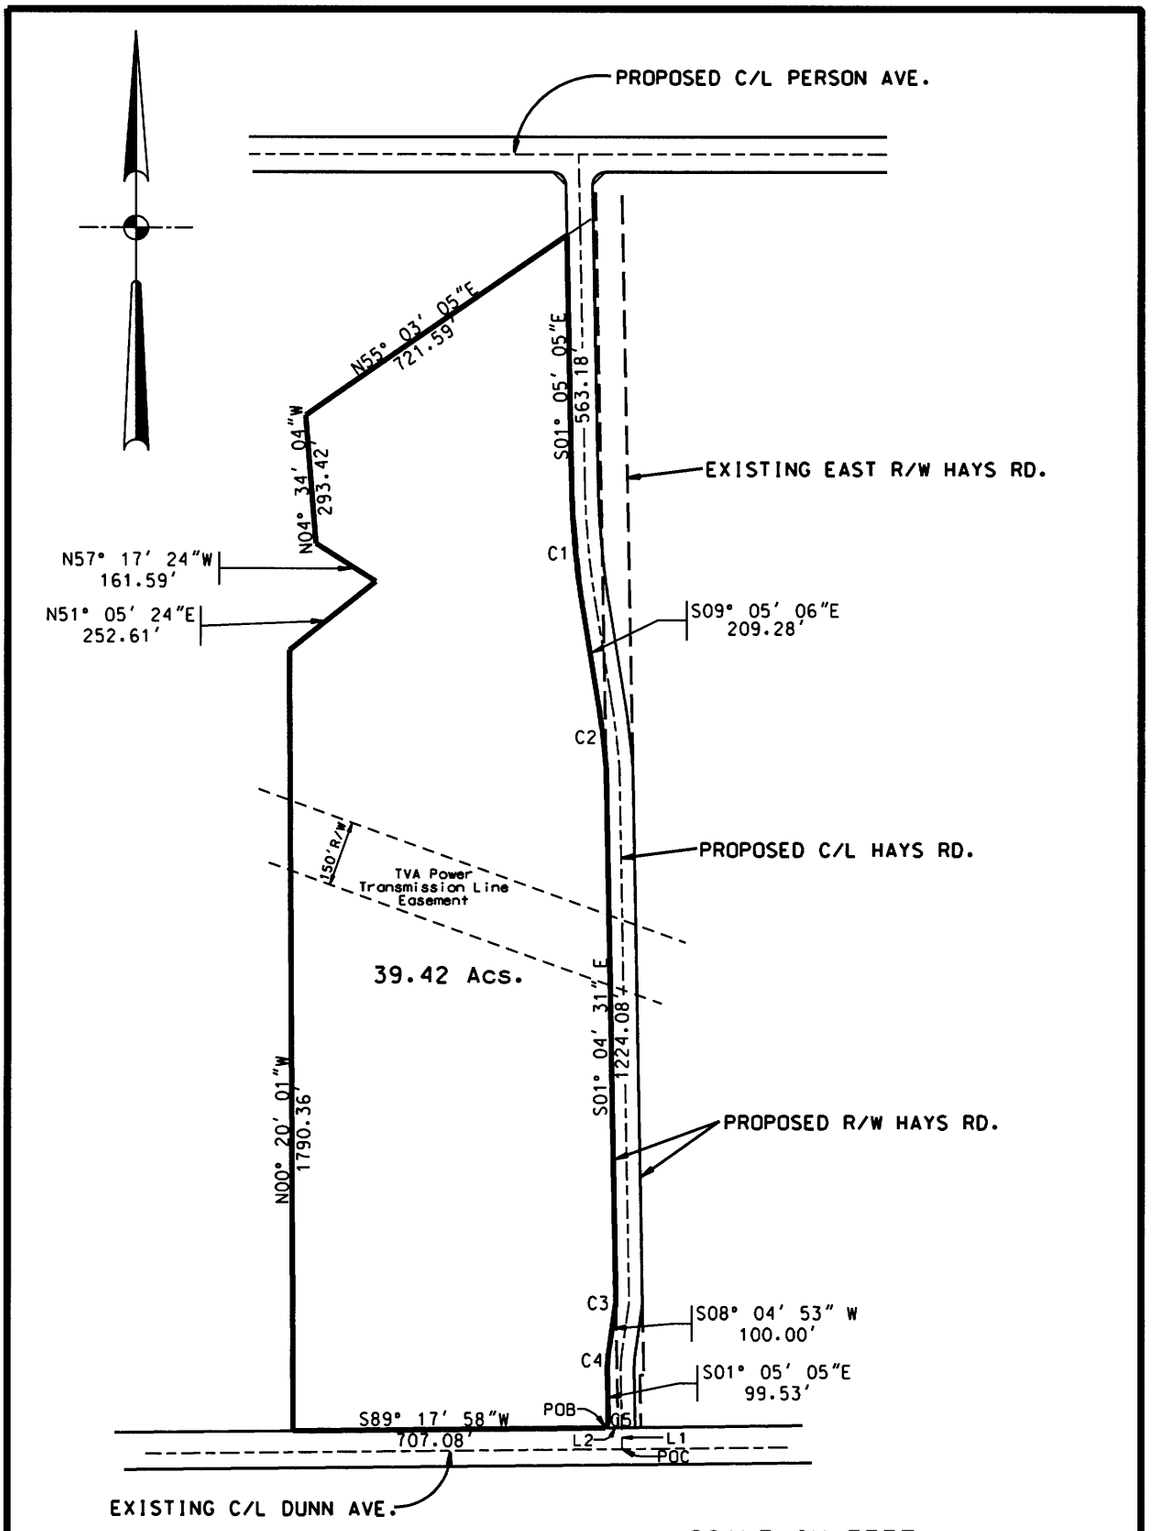

LINE DATA		
LINE	BEARING	DISTANCE
L1	N01° 05' 05"W	49.50'
L2	S89° 17' 58"W	36.87'

CURVE DATA					
CURVE	RADIUS	ARC	DELTA	CHORD	CHORD BEARING
C1	2130.00'	297.41'	08° 00' 01"	297.17'	S05° 05' 05"E
C2	2070.00'	156.84'	04° 20' 29"	156.81'	S06° 54' 51"E
C3	370.00'	1.92'	00° 17' 52"	1.92'	S07° 55' 57"W
C4	429.99'	68.79'	09° 09' 57"	68.71'	S03° 29' 54"W
C5	30.00'	20.71'	39° 33' 38"	20.30'	S18° 41' 44"W

U. S. ARMY ENGINEER DISTRICT, MOBILE
CORPS OF ENGINEERS
MOBILE, ALA.

MEMPHIS DEFENSE DEPOT

DISPOSAL OF 39.42 ACS.
(Dunn Field)

SPEC. NO. | SIZE

SCALE: As Shown | DATE: July '06 | SHEET 1

...\Mata&ParkAreasA.dgn 7/19/2006 9:59:36 AM